

# Itahy

PLANTA TIPO

## 330M<sup>2</sup> 4 SUÍTES


1 POR ANDAR

LIVING COM 3 AMBIENTES  
E INTENSA ILUMINAÇÃO  
NATURAL

INFRAESTRUTURA OPCIONAL PARA AR  
CONDICIONADO NO LIVING, SUÍTES, SALA  
ÍNTIMA, SALA DE ALMOÇO E TERRAÇO

AMPLO TERRAÇO INTEGRADO AO  
LIVING, COM ÁREA EXCLUSIVA PARA  
CHURRASQUEIRA

OPÇÃO DE COZINHA GOURMET

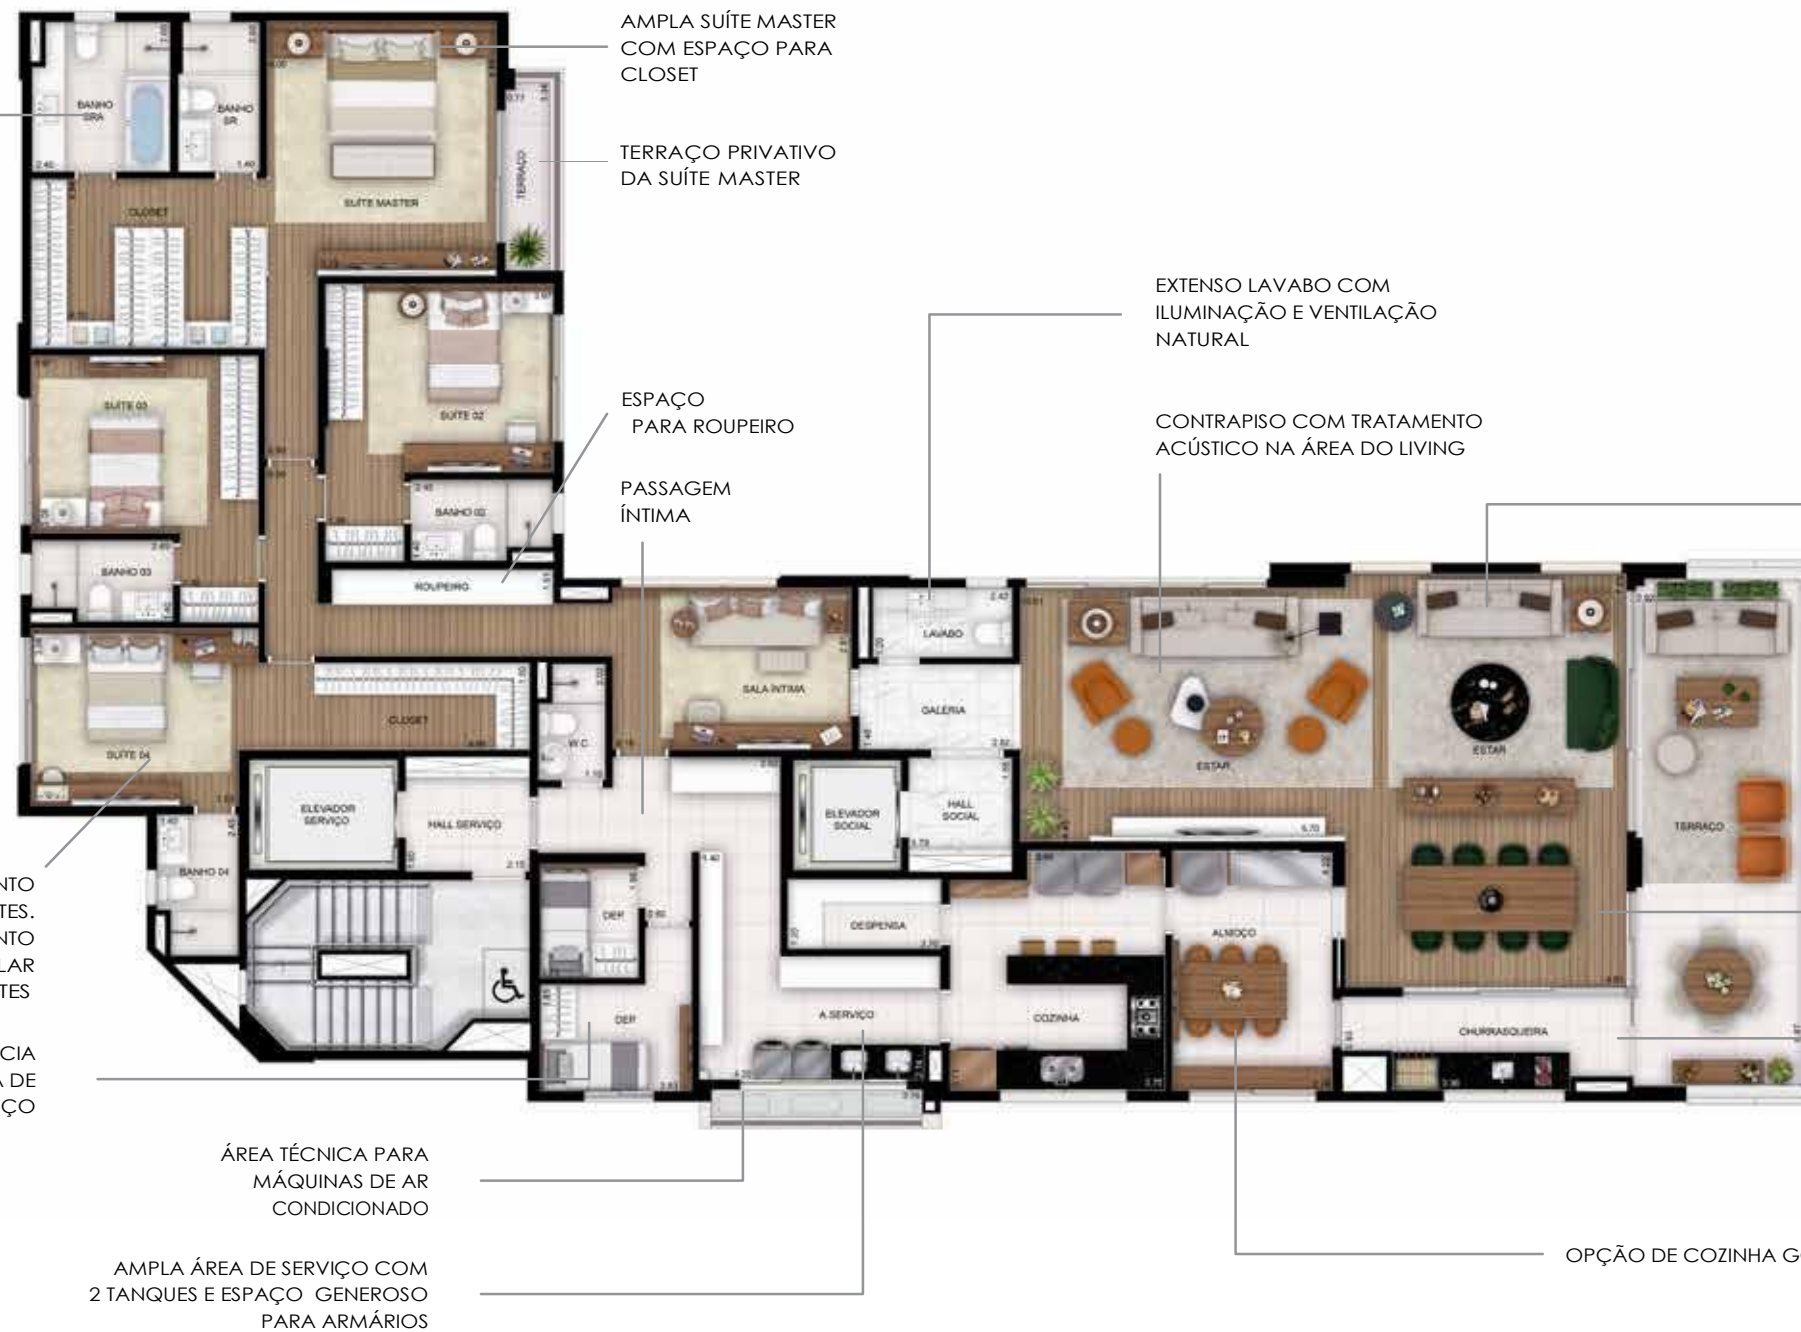

AMPLA SUÍTE MASTER  
COM ESPAÇO PARA  
CLOSET

TERRAÇO PRIVATIVO  
DA SUÍTE MASTER

EXTENSO LAVABO COM  
ILUMINAÇÃO E VENTILAÇÃO  
NATURAL

CONTRAPISO COM TRATAMENTO  
ACÚSTICO NA ÁREA DO LIVING

ESPAÇO  
PARA ROUPEIRO

PASSAGEM  
ÍNTIMA

POSSIBILIDADE DE  
UNIFICAÇÃO DOS  
BANHEIROS SR. E SRA.

CONTRAPISO COM TRATAMENTO  
ACÚSTICO EM TODAS AS SUÍTES.  
CAIXILHOS COM TRATAMENTO  
ACÚSTICO E PERSIANAS DE ENROLAR  
EM TODAS AS SUÍTES

DEPENDÊNCIA  
COMPLETA DE  
SERVIÇO

ÁREA TÉCNICA PARA  
MÁQUINAS DE AR  
CONDICIONADO

AMPLA ÁREA DE SERVIÇO COM  
2 TANQUES E ESPAÇO GENEROSO  
PARA ARMÁRIOS

Ilustração artística da planta do apartamento de 330m<sup>2</sup> privativos com sugestão de decoração. Os móveis são de dimensões comerciais e não fazem parte do contrato. As medidas são de face a face das paredes. Os acabamentos serão entregues conforme memorial descritivo. \* Equipamentos não inclusos.